

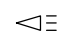

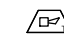
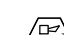
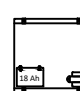
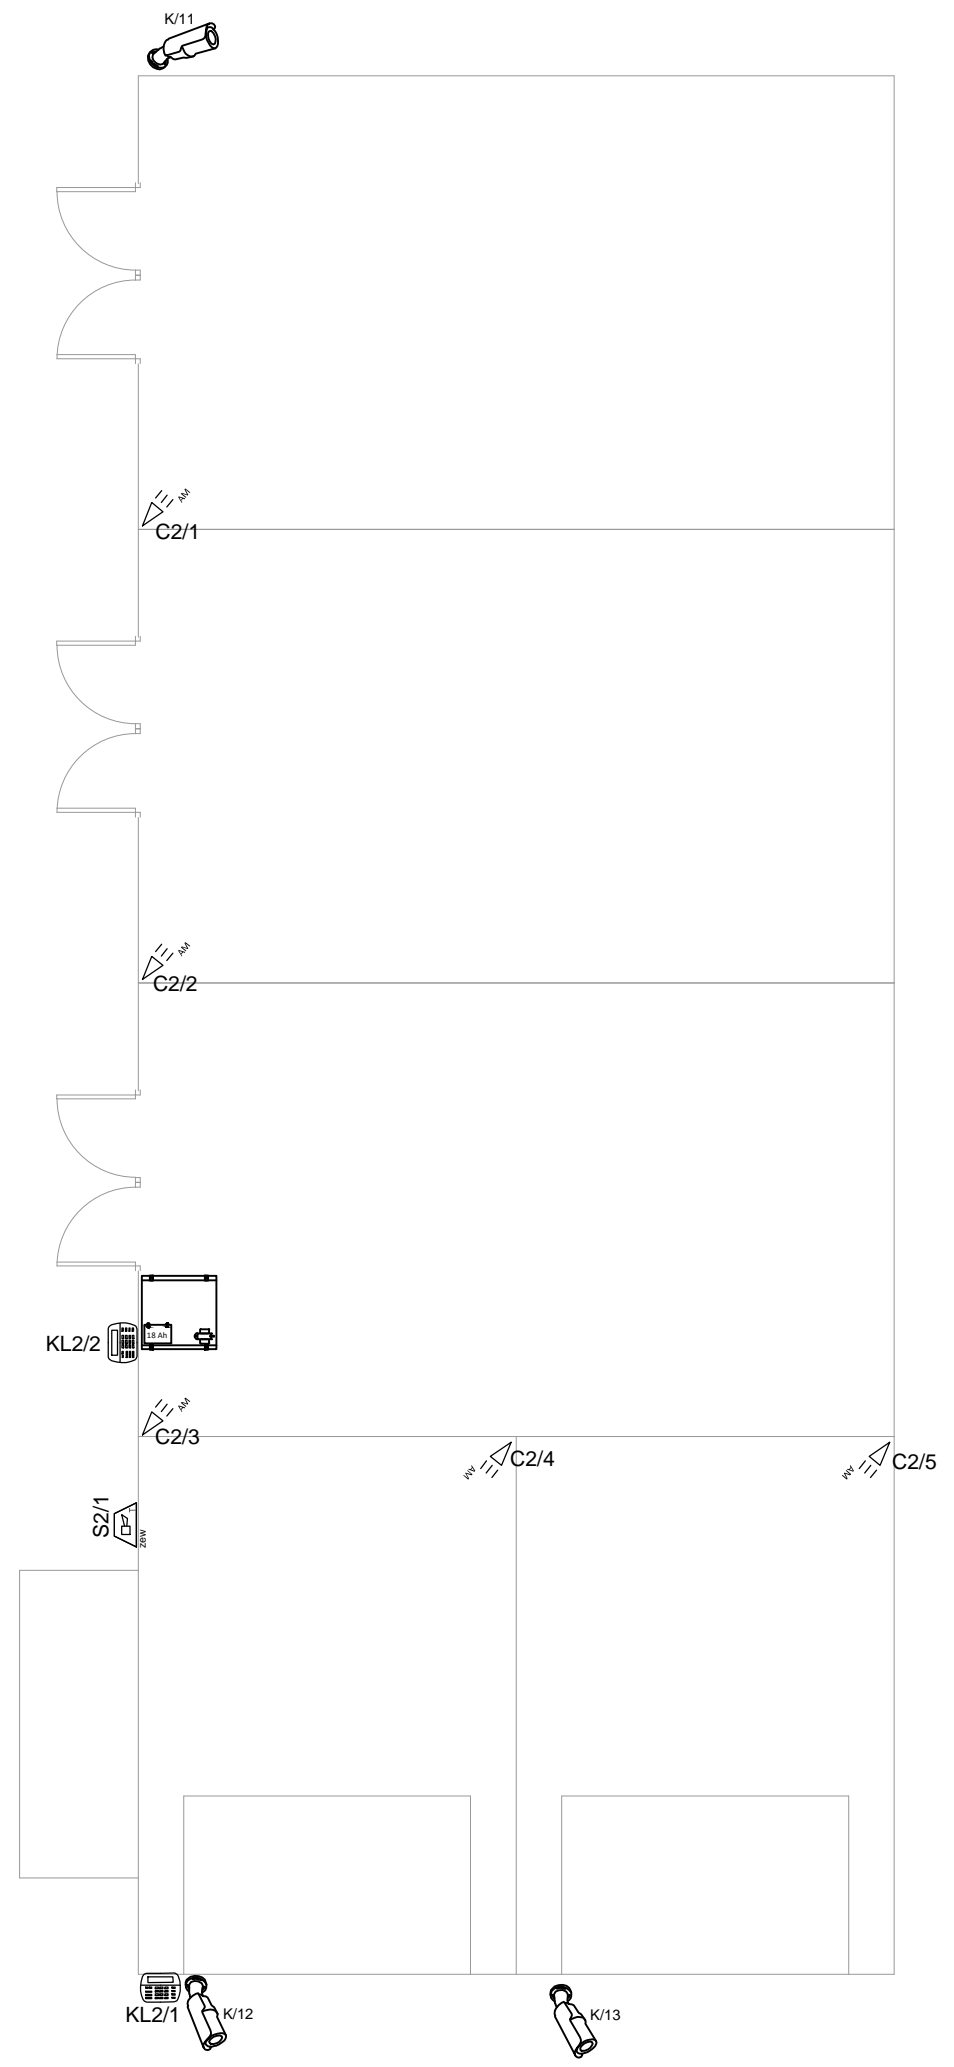



LEGENDA CCTV

-  Kamera kopułkowa wewnętrzna 4 Mpx
-  Kamera typu bullet zewnętrzna 4 Mpx

LEGENDA SSWiN

-  Czujnik PIR montaż na suficie lub na ścianie
-  Manipulator
-  Sygnalizator optyczno-akustyczny wewnętrzny
-  Sygnalizator optyczno-akustyczny zewnętrzny
-  Centrala alarmowa



 DB UNIT Project and Management				
Jednostka projektowa DB UNIT Tomasz Kuprianowicz	ul. Ogrodowa 84 17-100 Bielsk Podlaski tomasz.kuprianowicz@dbunit.pl tel. +48 519 827 578			
Inwestor Skarb Państwa - Urząd Komunikacji Elektronicznej ul. Giełdowa 7/9 01-211 Warszawa				
Nazwa projektu Projekt modernizacji istniejących, budowy nowych sieci teletechnicznych oraz dedykowanej instalacji elektrycznej w budynkach Delegatury UKE mieszczącej się w Gdyni przy ul. Kieleckiej 103				
Projektował mgr inż. Tomasz Kuprianowicz	Nr uprawnień PDL/0193/PWBE/19 w specjalności instalacji elektrycznych	Podpis		
Przedmiot rysunku Plan instalacji teletechnicznych. Rzut parteru. Garaże.				
Faza projektu	Branża	Skala	Data	Numer rysunku
PW	Instalacje elektryczne	1:100	23/11/2022	TT04